

**ASSEMBLÉE PUBLIQUE DE CONSULTATION**

(PROJET PARTICULIER DE CONSTRUCTION, DE MODIFICATION  
OU D'OCCUPATION D'UN IMMEUBLE)

Aux personnes intéressées

**AVIS PUBLIC** est donné de ce qui suit :

1. Lors de la séance ordinaire du 2 décembre 2024, le conseil municipal de la Ville de Rimouski a adopté un projet de résolution portant sur un projet particulier de construction, de modification ou d'occupation d'un immeuble (PPCMOI), afin de régulariser le nombre de logements et de chambres aménagés et améliorer la qualité de vie des occupants de l'immeuble sis au 92, rue Notre-Dame Est.
2. Une assemblée publique de consultation aura lieu le **lundi 13 janvier 2025**, à compter de **19 h**, en la salle du conseil de l'hôtel de ville, au 205, avenue de la Cathédrale, Rimouski. L'objet de cette assemblée est de présenter le projet de résolution et d'entendre les personnes et organismes qui désirent s'exprimer à ce sujet.
3. Le projet de résolution contient des dispositions susceptibles d'approbation référendaire.
4. La zone concernée et les zones contigües sont illustrées au croquis ci-joint.
5. Le projet particulier et le croquis peuvent être consultés de la façon suivante :
  - a) en personne, au bureau du greffier, à l'hôtel de ville, au 205 avenue de la Cathédrale, Rimouski, durant les heures habituelles de bureau, soit du lundi au jeudi de 8 h 15 à 11 h 45 et de 13 h à 16 h et le vendredi de 8 h 15 à 11 h 45;
  - b) par courriel, en faisant la demande :
    - par téléphone au **418 724-3125**;
    - par écrit à l'adresse **greffe@rimouski.ca**.

**FAIT À RIMOUSKI, CE 18 DÉCEMBRE 2024**

(S) Julien Rochefort-Girard, avocat  
Greffier

**Projet de résolution - Projet particulier de construction,  
de modification ou d'occupation d'un immeuble**  
**92, rue Notre-Dame Est**  
**Présenté par Immeubles DTM inc.**

*Lot concerné: 2 486 425 du cadastre du Québec*  
*Zone H-115*  
*District Saint-Germain*

**Zone concernée:**


H-115

**Zones contiguës:**

C-049, C-050, C-051, H-109,  
H-110, H-114, P-116, H-117,  
H-125, H-129, H-134

**Type de Zonage**

- A: Agricole
- AN: Aire naturelle
- C: Commercial
- F: Forestier
- H: Habitation
- I: Industriel
- P: Communautaire et utilité publique
- R: Récréatif

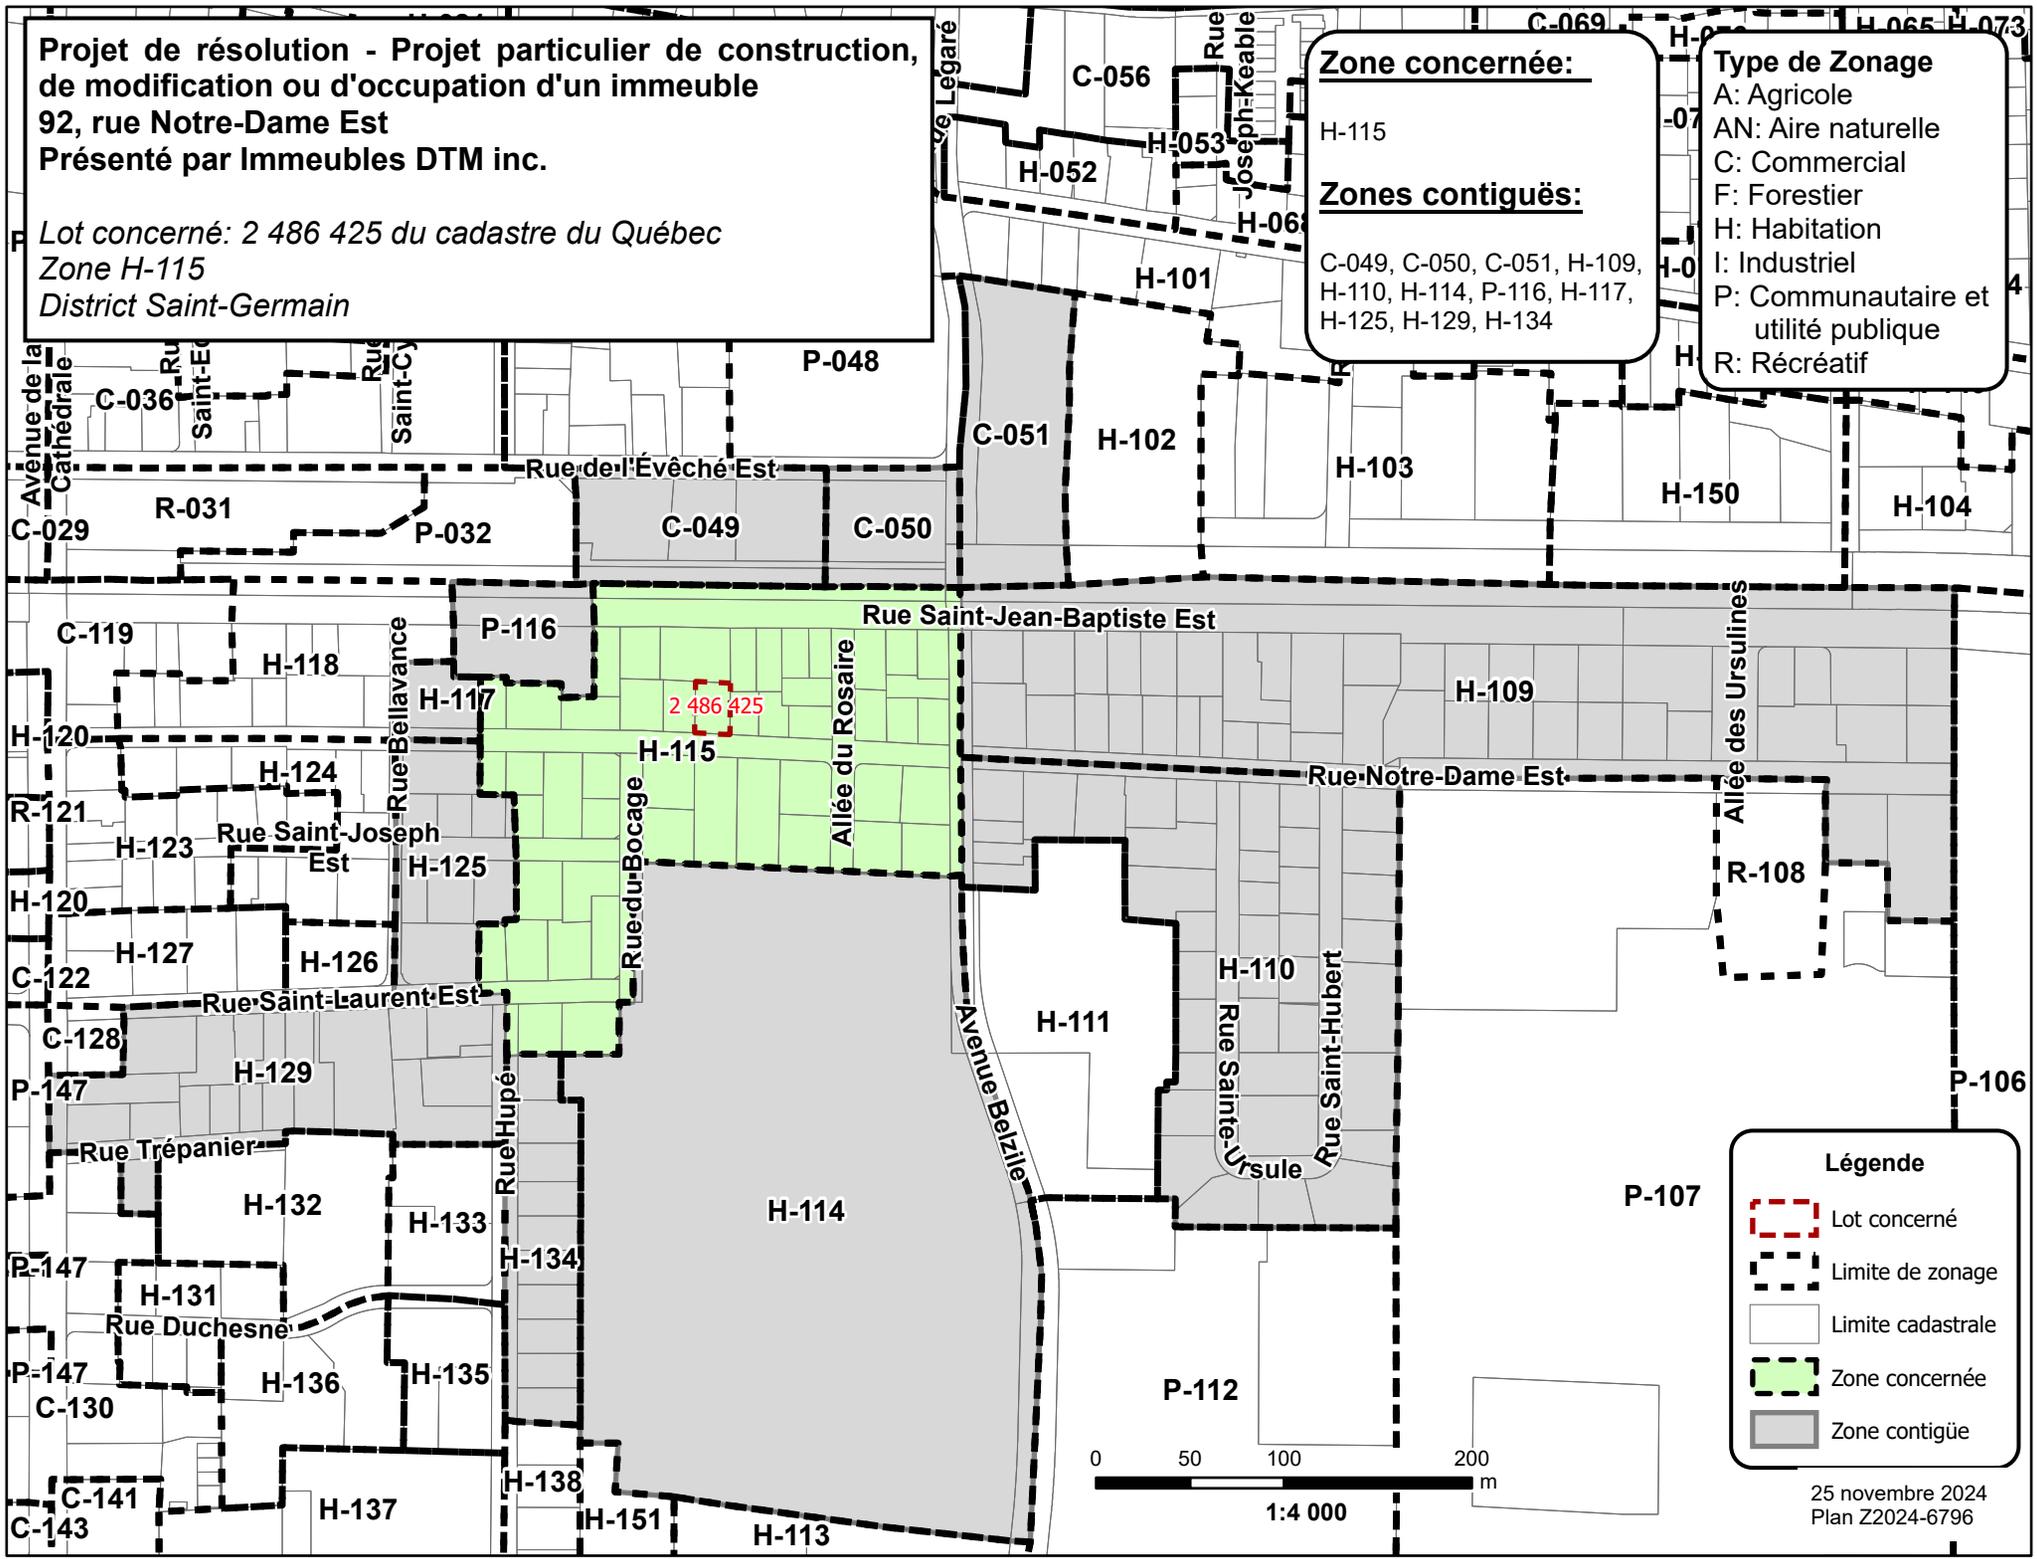

**Légende**

-  Lot concerné
-  Limite de zonage
-  Limite cadastrale
-  Zone concernée
-  Zone contiguë

