


**ANNEXE II**  
(Article 10)

Plan 10A (faisant partie intégrante de l'article 10)

**Plan 10A – Vitesse maximale permise**

[Voir page suivante pour la carte](#)


Dernière mise à jour : 2024-05-30  
(23-057, a. 17; 24-022, a. 8.)

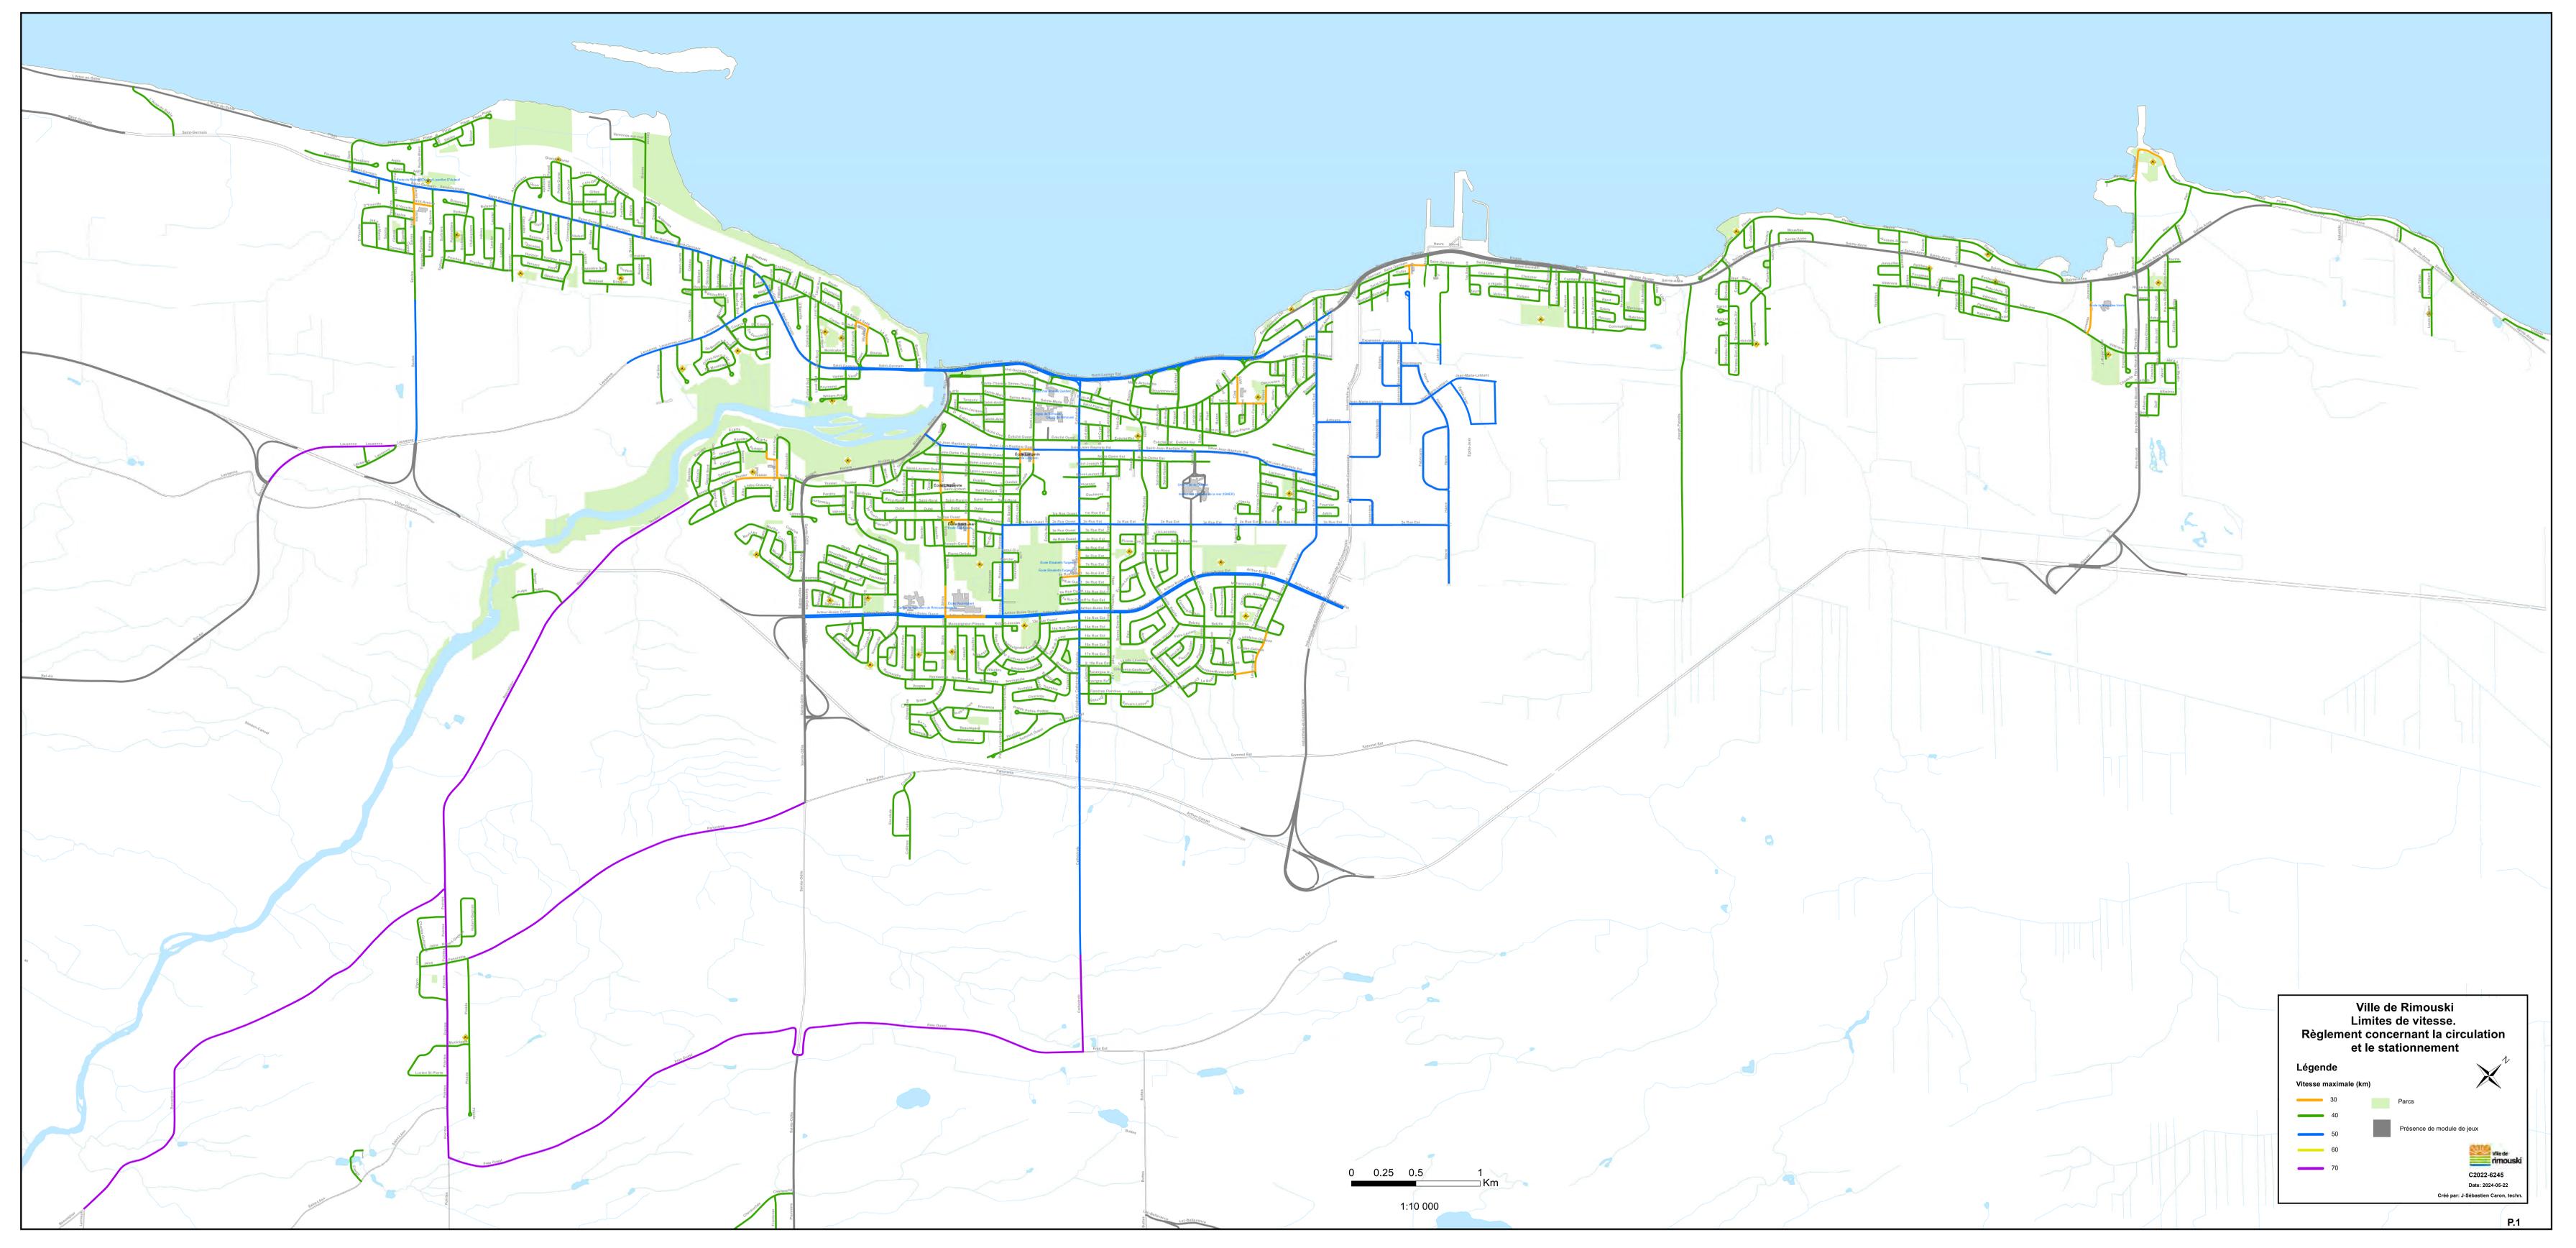

**Ville de Rimouski**  
**Limites de vitesse.**  
**Règlement concernant la circulation**  
**et le stationnement**

**Légende**

 30	 Parcs
 40	 Présence de module de jeux
 50	
 60	
 70	

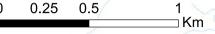  
  
 1:10 000  
  
 C2022-6245  
 Date: 2024-05-22  
 Créé par: J-Sébastien Caron, techn.


Plan 10B (faisant partie intégrante de l'article 10)

**Plan 10B – Vitesse maximale permise**

[Voir page suivante pour la carte](#)

Dernière mise à jour : 2024-05-30

(23-057, a. 17; 24-022, a. 8.)

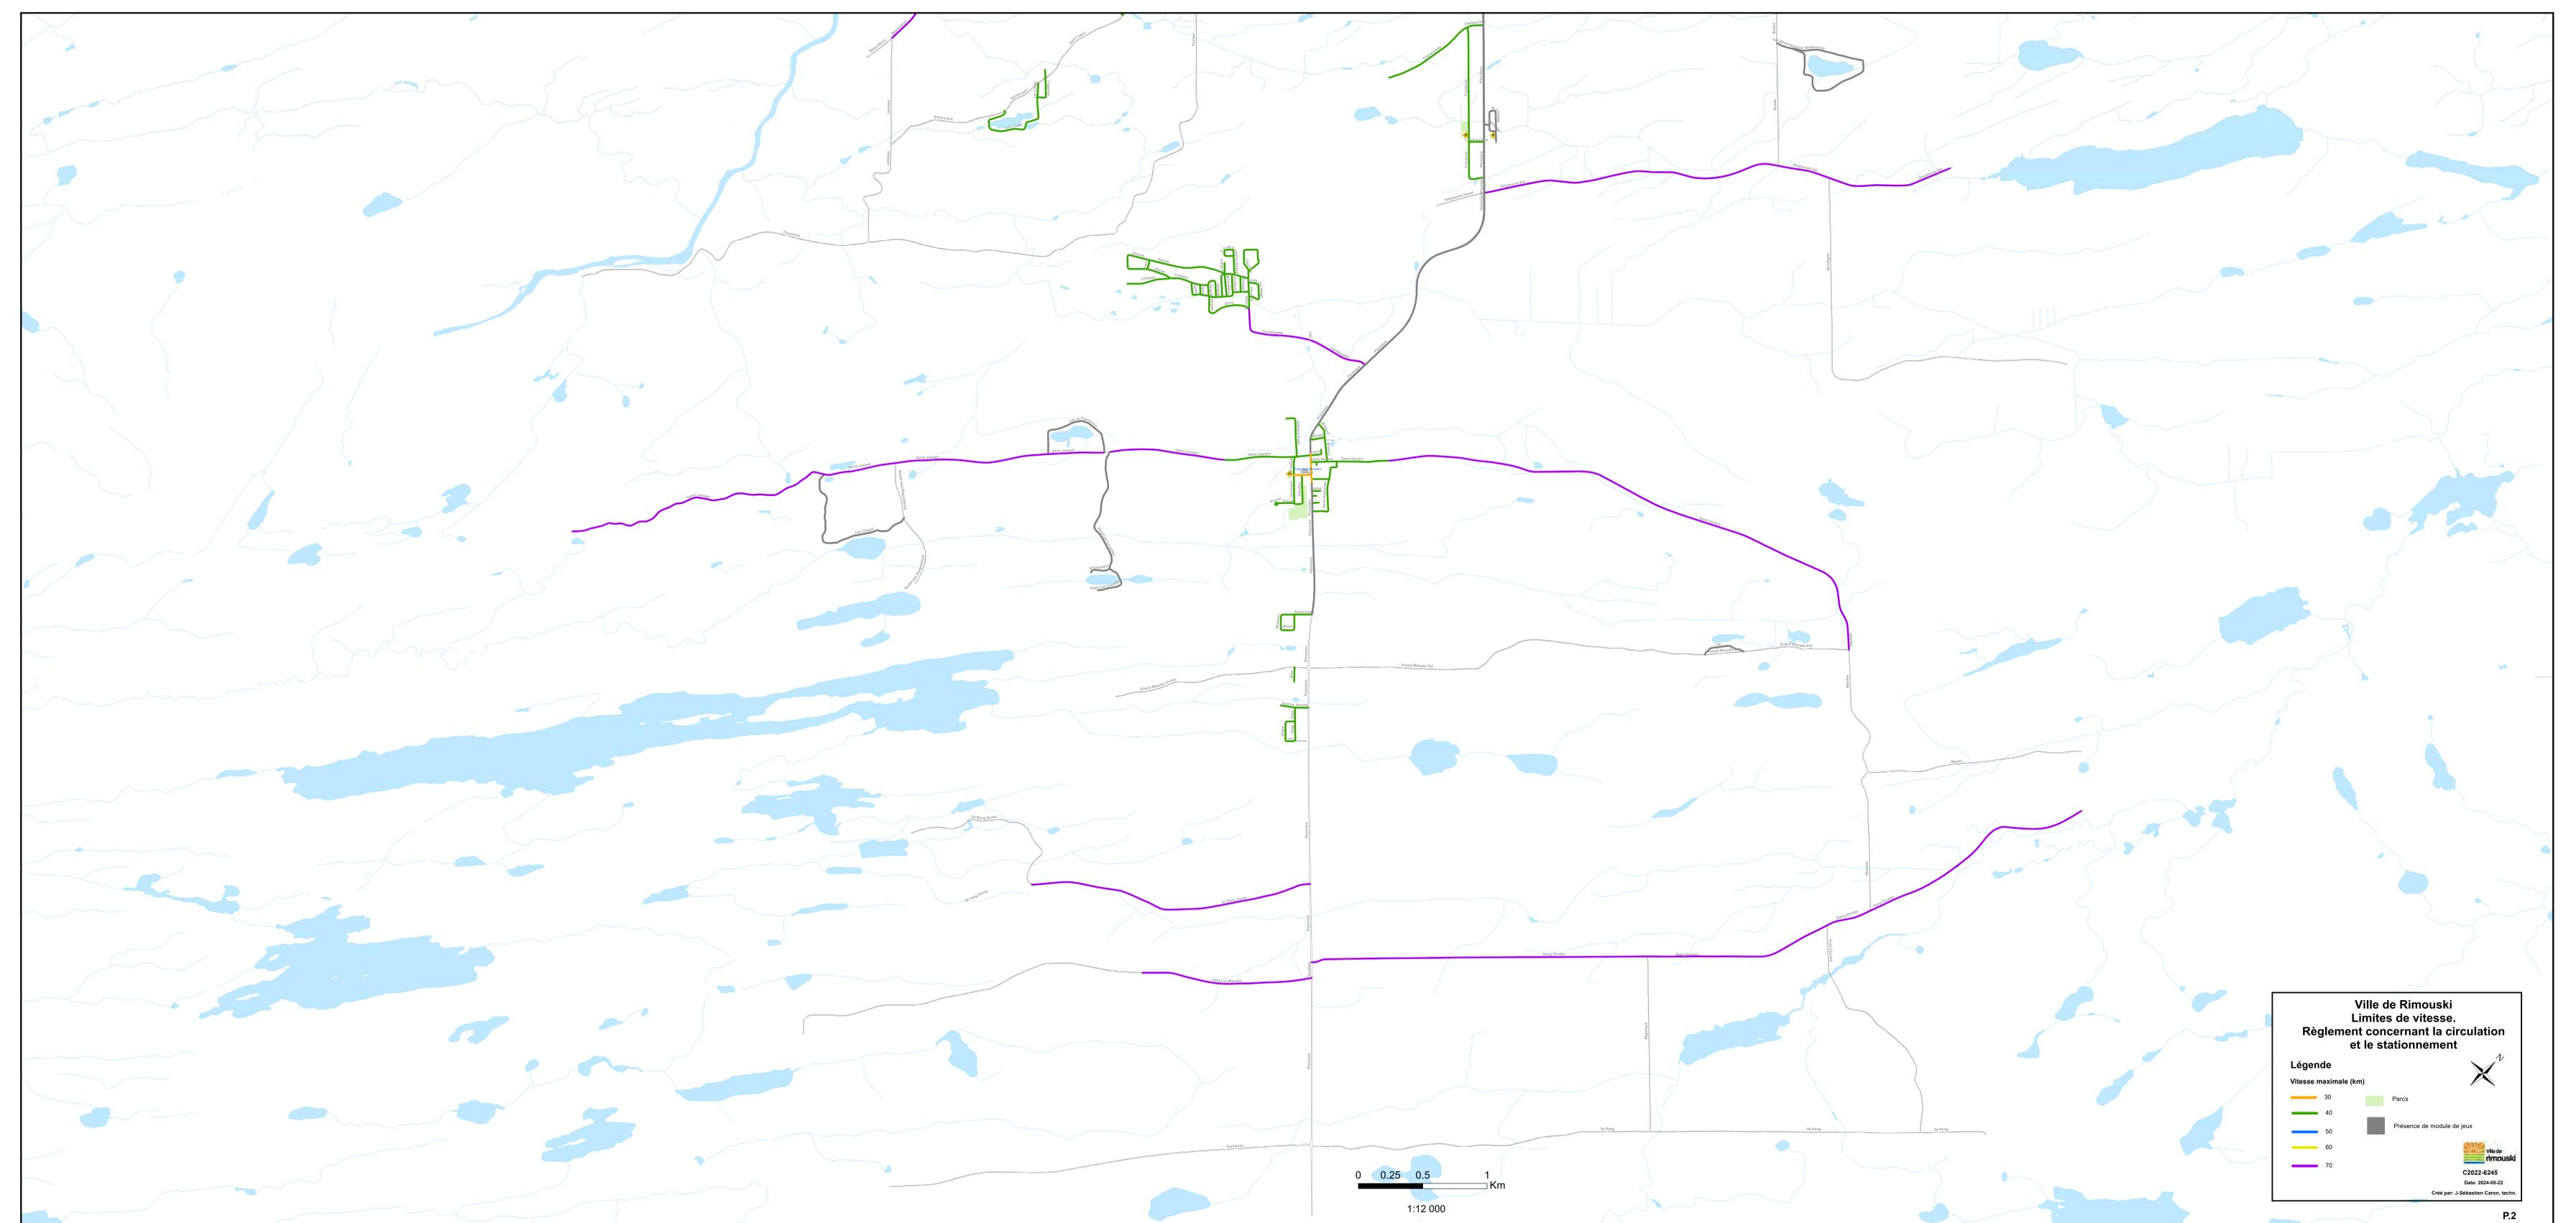


**Ville de Rimouski**  
**Limites de vitesse.**  
**Règlement concernant la circulation**  
**et le stationnement**

**Légende**

 30	 Parc
 40	 Présence de module de jeux
 50	
 60	
 70	



  
 C2022-6245  
 Date: 2024-05-22  
 Créé par: J-Sébastien Caron, techn.

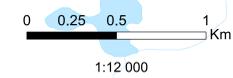


Plan 10C (faisant partie intégrante de l'article 10)

## Plan 10C – Vitesse maximale permise

[Voir page suivante pour la carte](#)

Dernière mise à jour : 2024-05-30

(23-057, a. 17; 24-022, a. 8.)

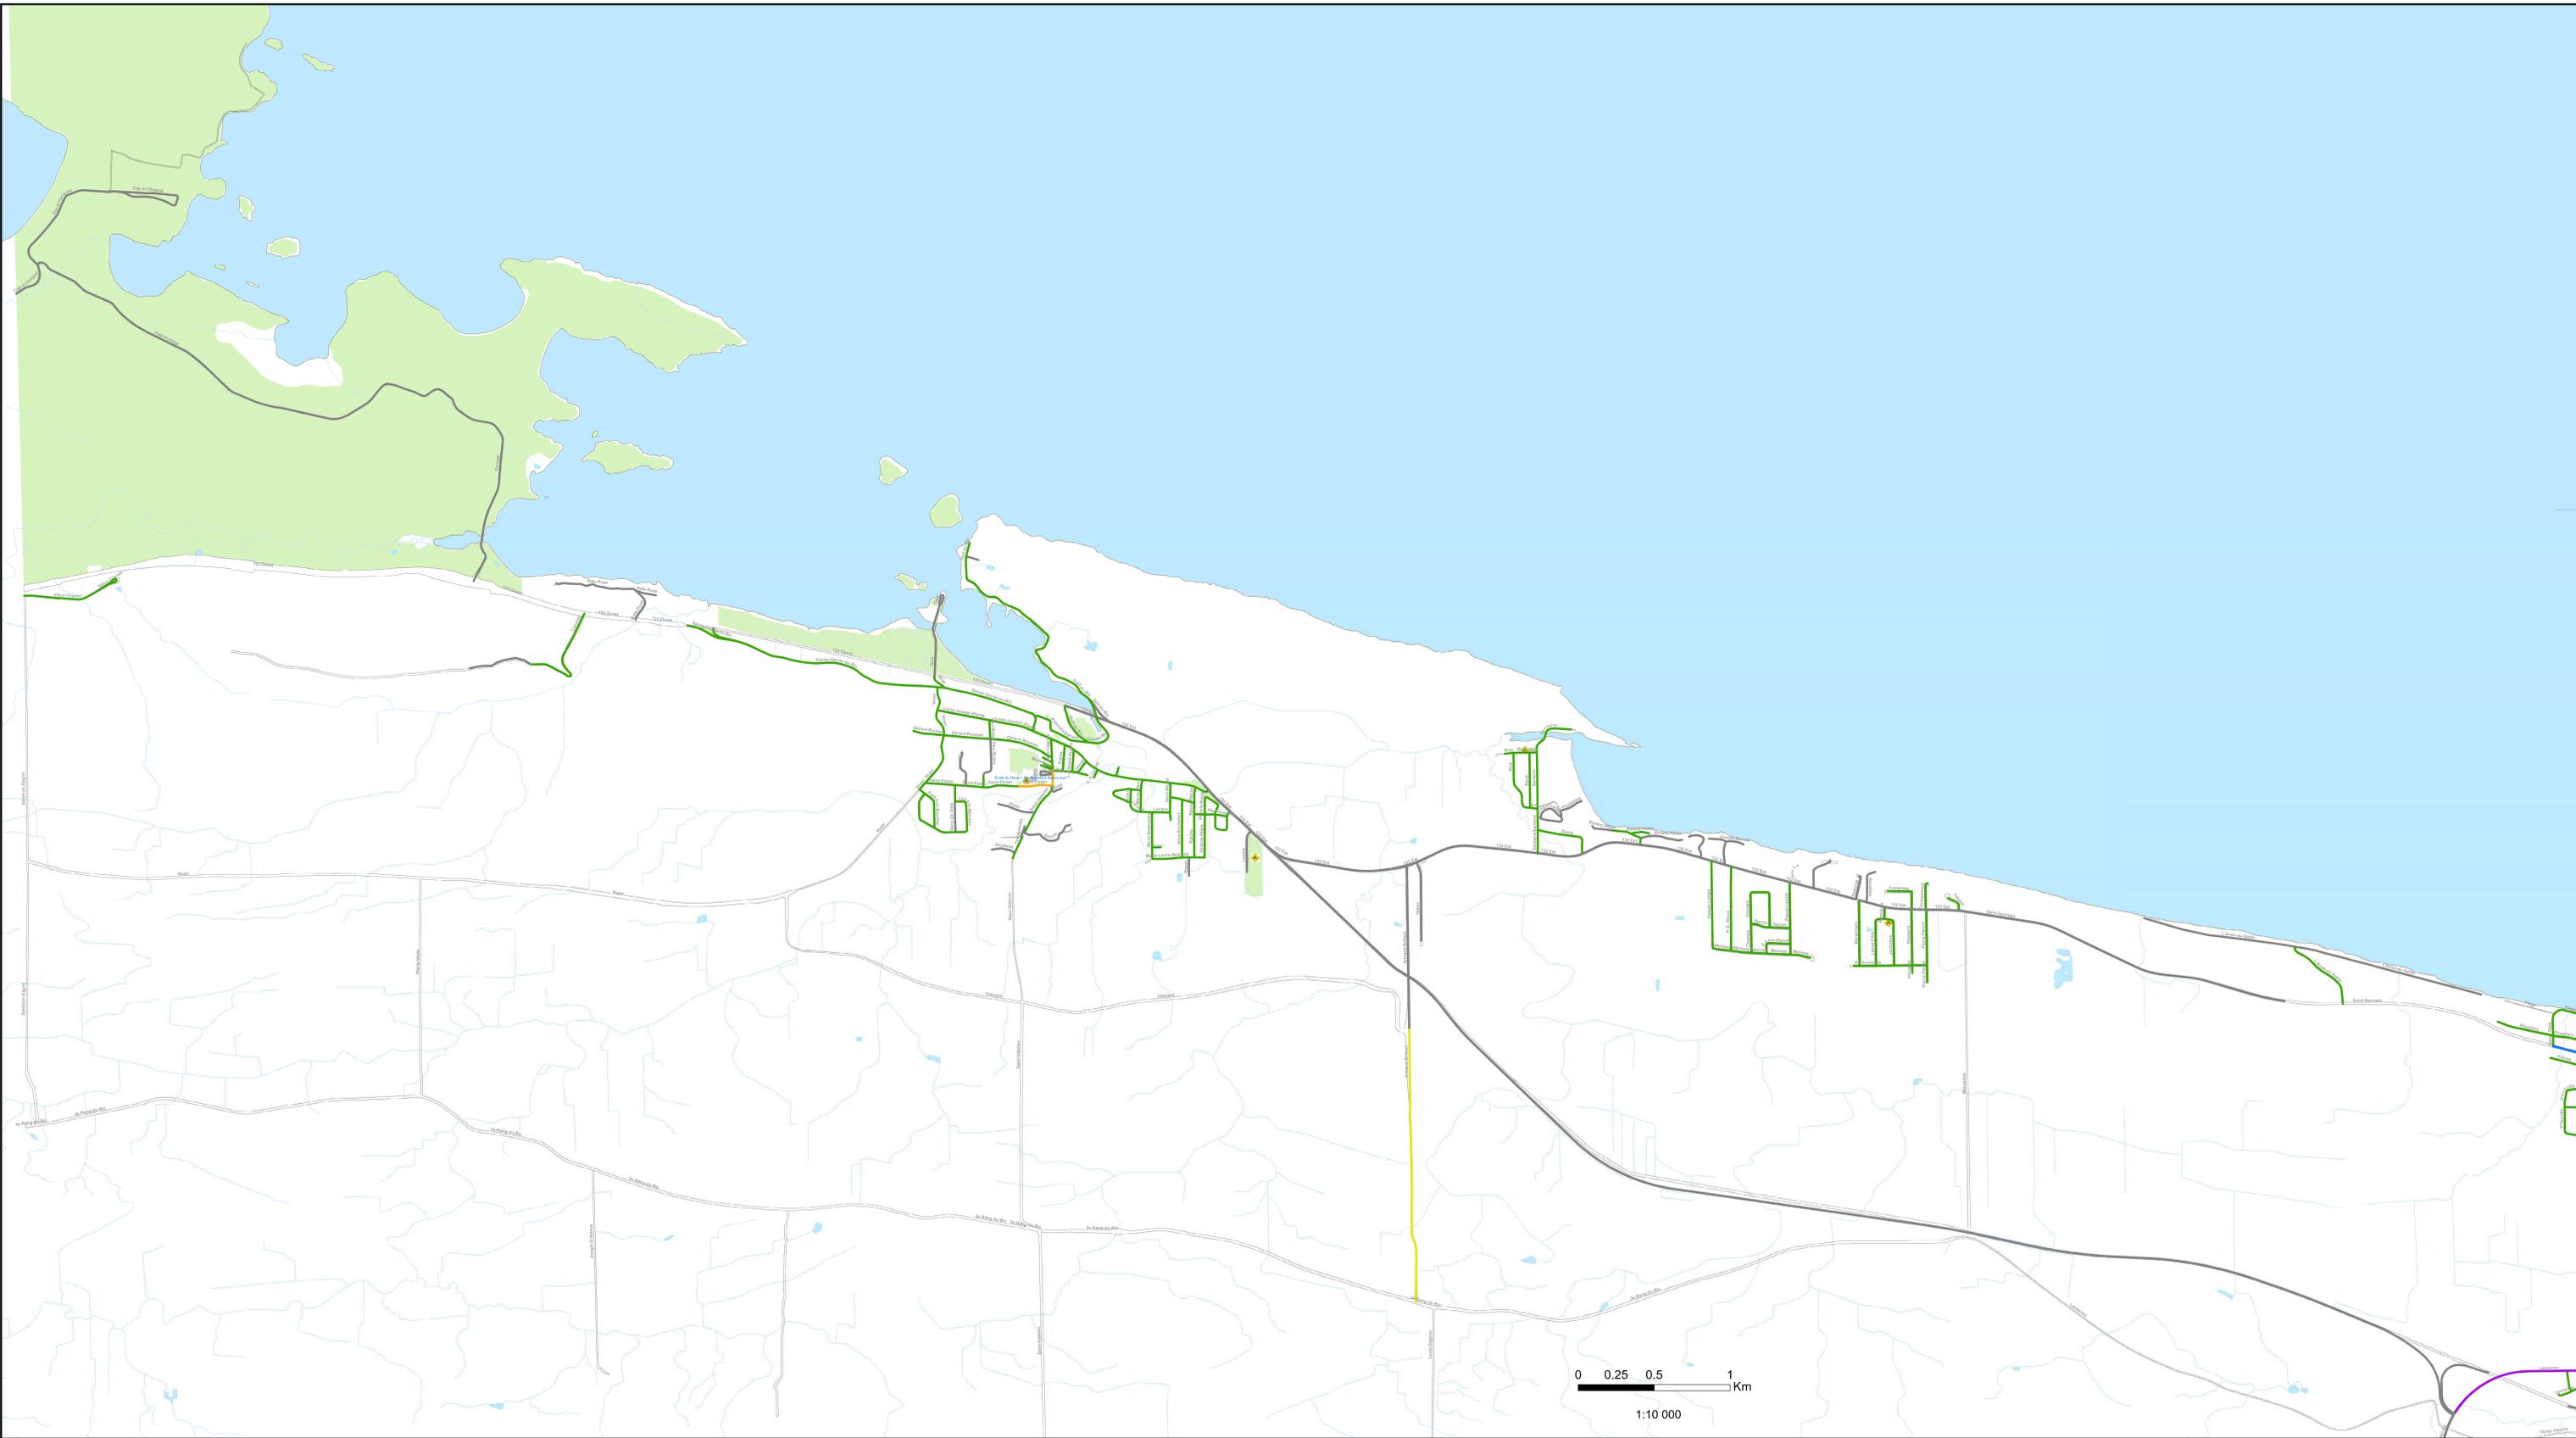

**Ville de Rimouski**  
**Limites de vitesse.**  
**Règlement concernant la circulation**  
**et le stationnement**

**Légende**

 30	 Parc
 40	 Présence de module de jeux
 50	
 60	
 70	





C2022-6245  
 Date: 2024-06-24  
 Créé par: J-Sébastien Caron, techn.


## ANNEXE III

[Voir page suivante pour la carte](#)

Dernière mise à jour : 2024-04-08

---

(24-008, a. 5.)

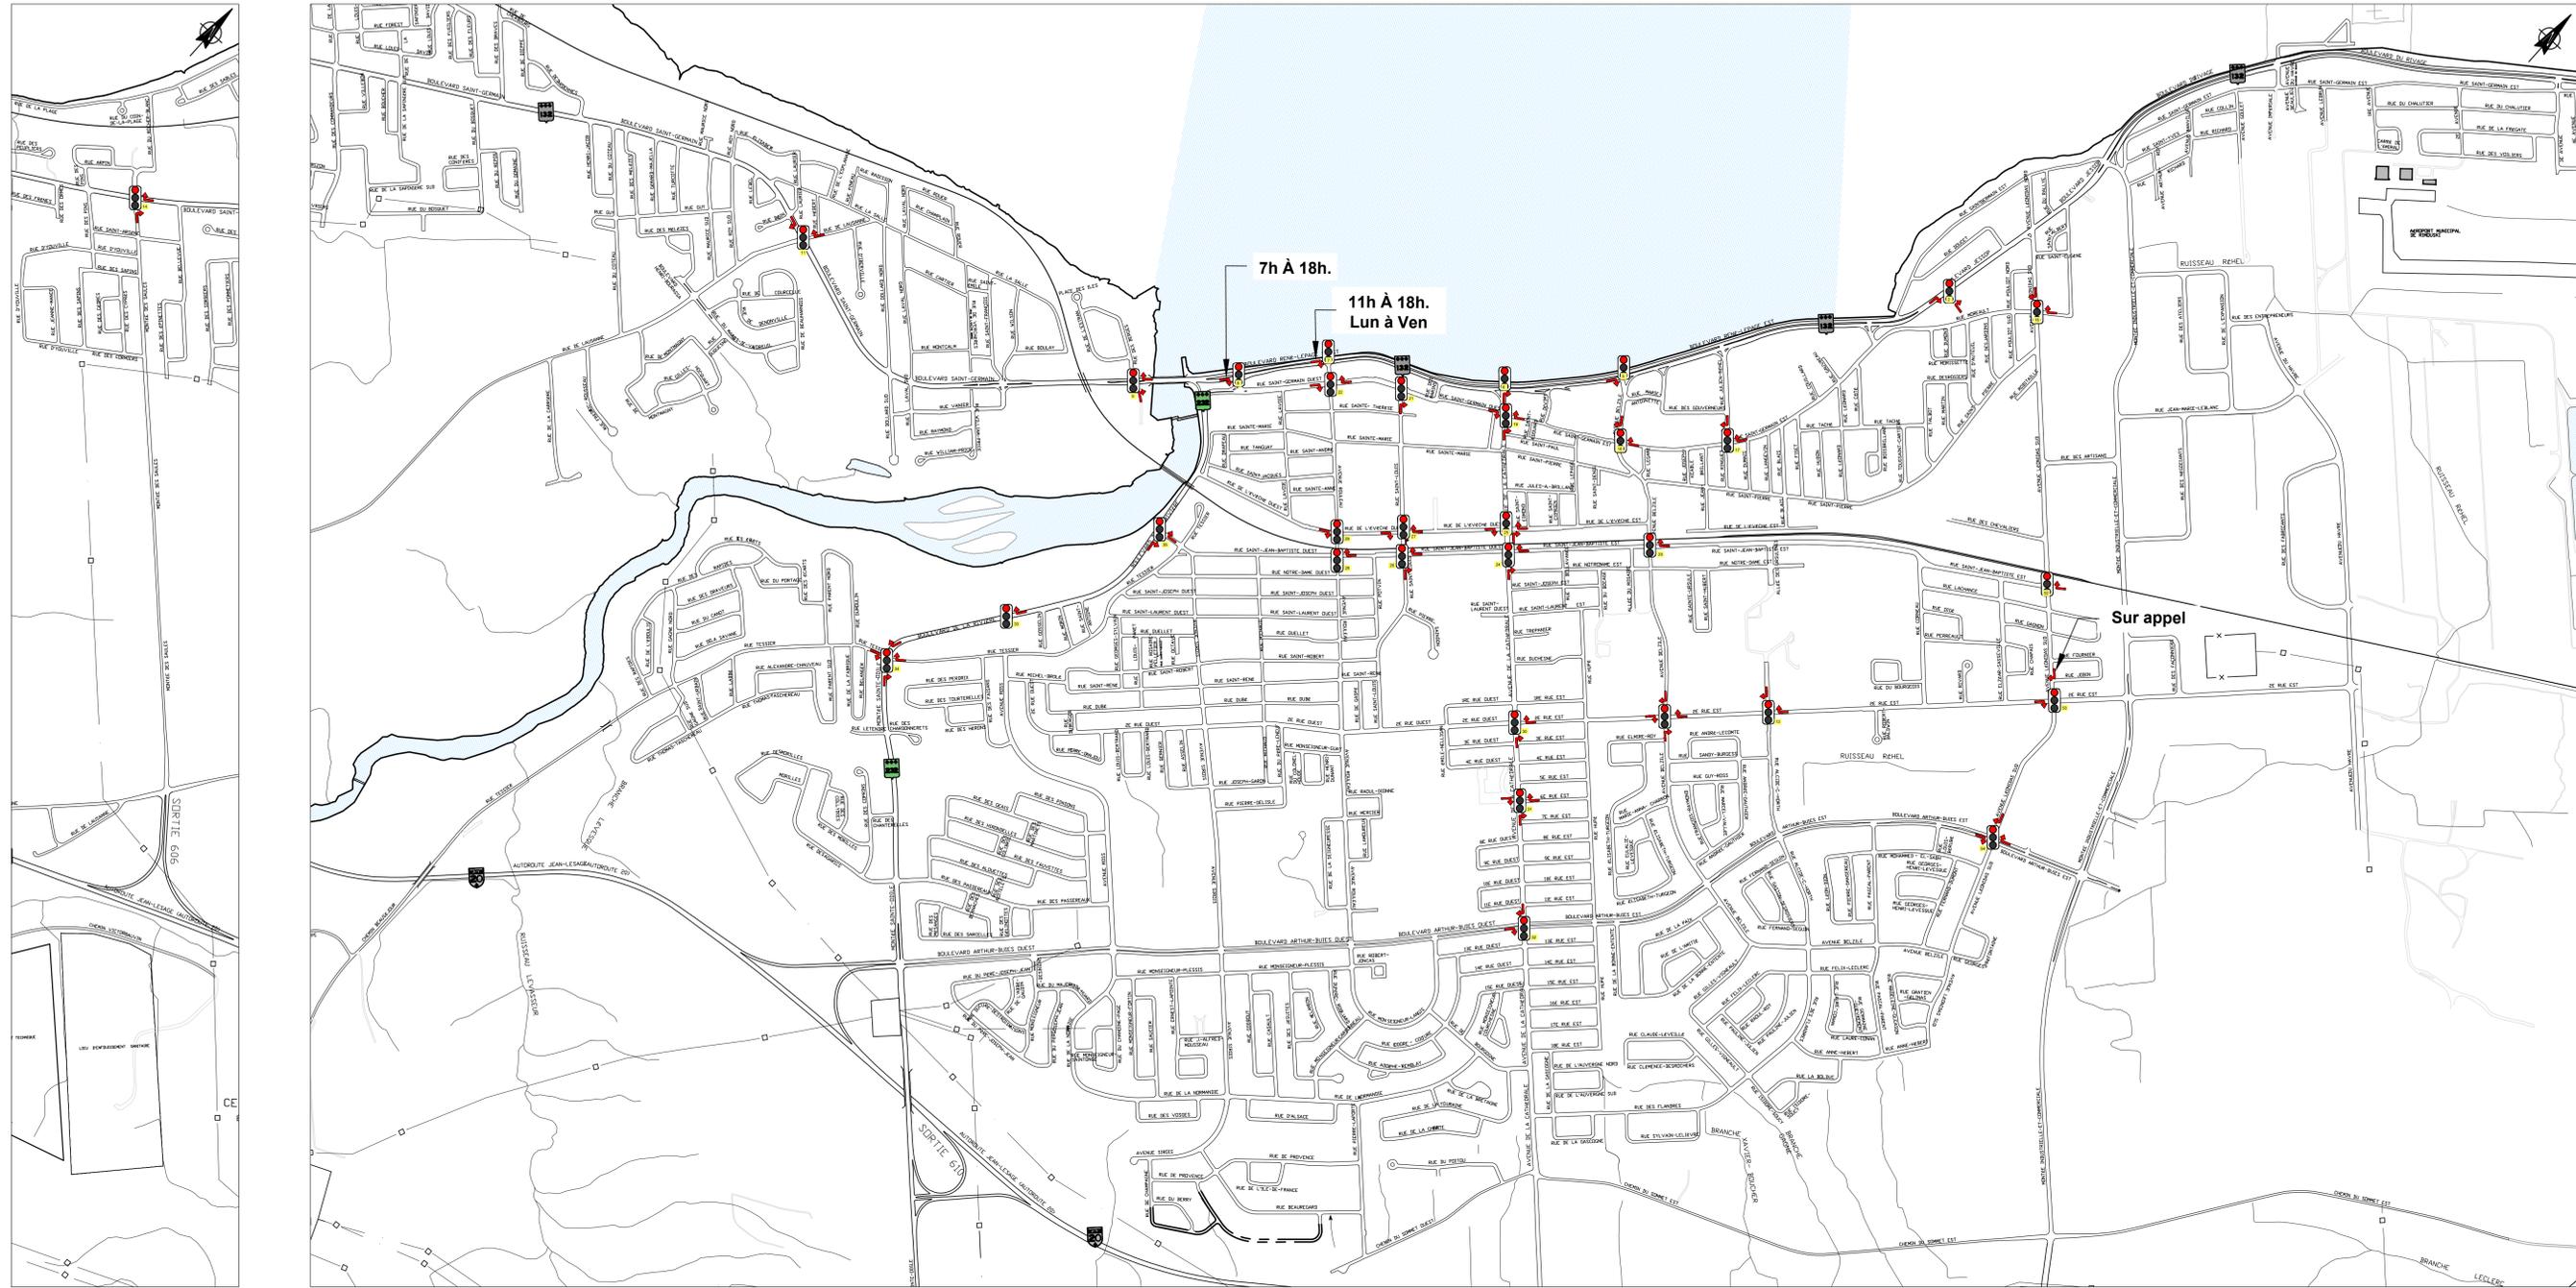

**LÉGENDE**

- LIGNE DE CENTRE
- LIGNE D'EMPREINTE DE RUE
- LIGNE DE LOT SUBDIVISÉ
- HAUT DE TALUS
- BAS DE TALUS
- LIMITE DE BOISE
- HAIE
- CLÔTURE AVEC X
- CLÔTURE AVEC ROND
- FOSSE
- MUR D'AMÉNAGEMENT
- AQUÉDUC
- EGOUT COMBINE
- EGOUT DOMESTIQUE
- REFOULEMENT
- EGOUT PLUVIAL
- DRAIN DE FONDATION
- RESEAU TELEPHONIQUE SOUTERRAIN
- RESEAU TELEPHONIQUE AERIEN
- RESEAU ELECTRIQUE SOUTERRAIN
- RESEAU ELECTRIQUE AERIEN
- CABLE D'ECLAIRAGE SOUTERRAIN
- CABLE D'ECLAIRAGE AERIEN
- BORDURE DE RUE
- GLISSIERE DE SECURITE BOIS

EMIS POUR RÉGLEMENT		00	J.T.	29-01-2024
Révision	Sujet	N°	Par	Date

Sceaux:



Ville de  
**rimouski**

SERVICE GÉNIE ET ENVIRONNEMENT

Projet: **INTERDICTION DE VIRAGE À DROITE AUX FEUX ROUGE**

Titre: **RELEVÉ DES PANNEAUX D'INTERDICTION DE VIRAGE À DROITE AUX FEUX ROUGE**

Relève par: Jacob Tremblay, Aux techn.

Dessiné par: Jacob Tremblay, Aux techn.

Préparé par: Nathalie Boulianne, Ing.

Vérifié par: Nathalie Boulianne, Ing.

Échelle: Hor: 1: 10 000  
Ver: indiquée

Date: 2024-01-29

Dossier N°: \_\_\_\_\_ Plan N°: **S24-5835**

**FEUX DE CIRCULATION**

Interdiction de virage à droite aux feux rouge

**LÉGENDE**



Interdiction de tourner à droite lorsque le feux de circulation est rouge.

**ANNEXE VI**  
(Article 26)

Plan 26A (faisant partie intégrante de l'article 26)

**Plan 26A – Stationnement de nuit – Période hivernale**

[Voir page suivante pour la carte](#)

# STATIONNEMENT DE NUIT DANS LES CHEMINS PUBLICS EN PÉRIODE HIVERNALE


Limite des zones pour autorisation

## Légende

 Zone stationnement hivernal

Sources:  
Orthophotos (2016)  
© Gouvernement du Québec  
© Ville de Rimouski

Créé par: Jean-Philippe Lauzon,  
Technicien en géomatique

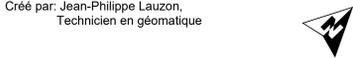

0 0,5 1 2 3 Km  
Échelle: 1:30 000 NAD 83 MTM Zone 6

Plan: M2020-5903  
Feuille: 1 de 1



Date: 30 octobre 2020

**Zone #1**  
**Secteur du Bic / Rivière hâtée**

**Zone #2**  
**Secteur Sacré-Cœur / Nazareth**

**Zone #5**  
**Secteur du centre-ville**

**Zone #4**  
**Secteur Rimouski-Est / Pointe-au-Père**

**Zone #6**  
**Secteur au sud du centre-ville**

**Zone #3**  
**Secteur au sud de l'autoroute 20**